


土地利用求積図

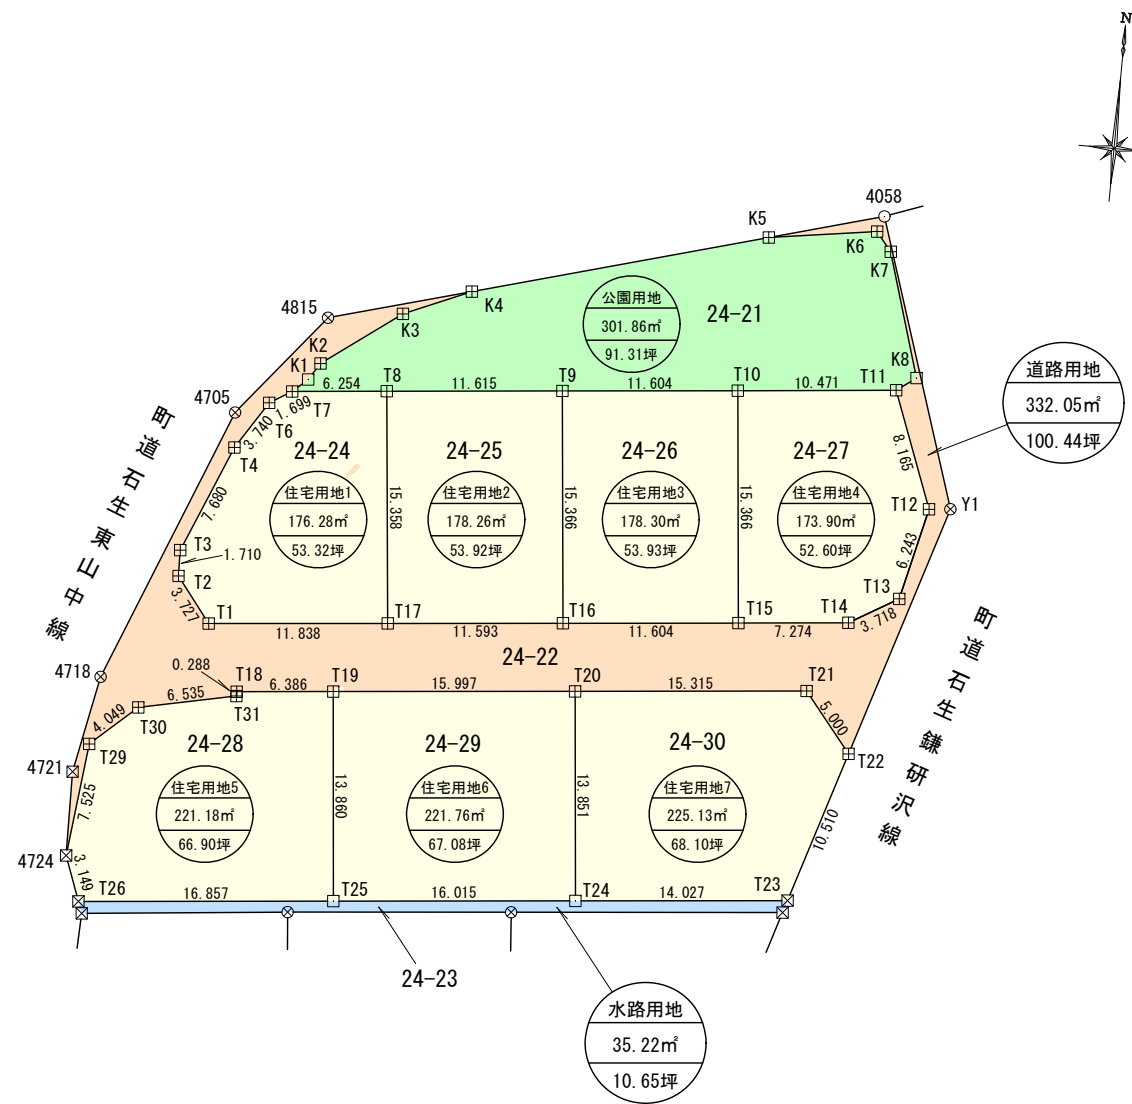

事業区域土地利用表

名称	面積(m ²)	坪数	字名地番
住宅用地1	176.28	53.32	石生24-24
住宅用地2	178.26	53.92	石生24-25
住宅用地3	178.30	53.93	石生24-26
住宅用地4	173.90	52.60	石生24-27
住宅用地5	221.18	66.90	石生24-28
住宅用地6	221.76	67.08	石生24-29
住宅用地7	225.13	68.10	石生24-30
公園用地	301.86	91.31	石生24-21
道路用地	332.05	100.44	石生24-22、道路幅員4.50m
水路用地	35.22	10.65	石生24-23

境界杭凡例

記号	名称
田	コンクリート杭
☒	プラスチック杭
⊗	測量錐
□	金属プレート
○	計算点

工事番号			
事業名	令和4年度 石生地区宅地造成事業		
施工地名	柴田郡村田町大字村田字石生地内		
工事名	石生地区宅地造成工事		
図面名	土地利用求積図		
縮尺	S=1:500	位置	
設計者		設計年度	
村田町	図番	成果番号	当該番号